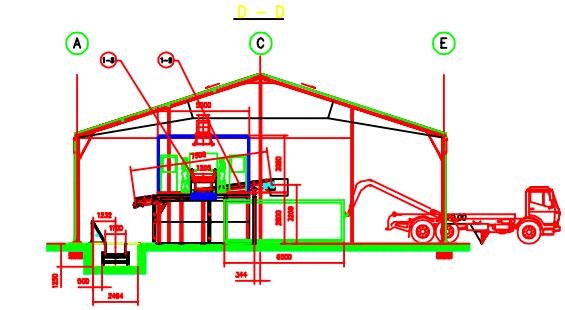

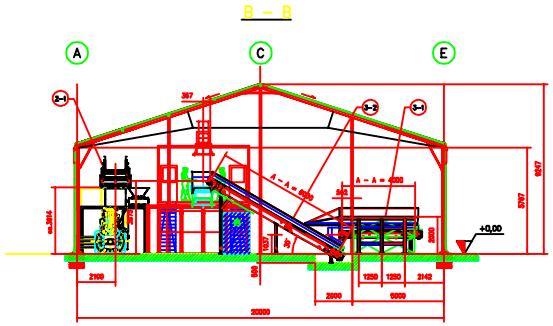

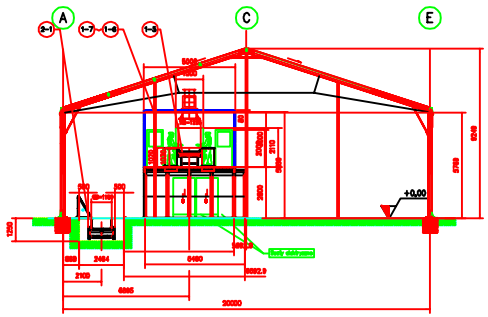

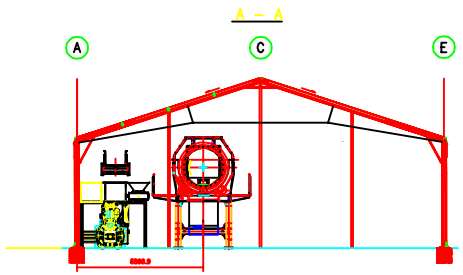

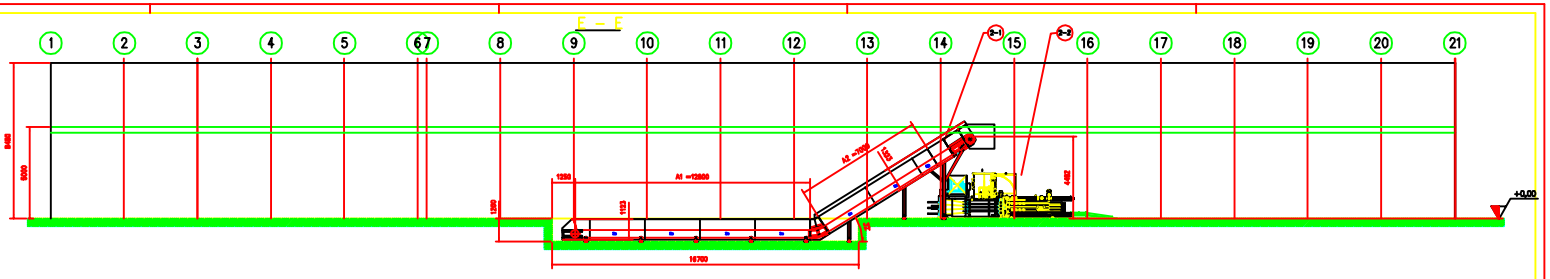

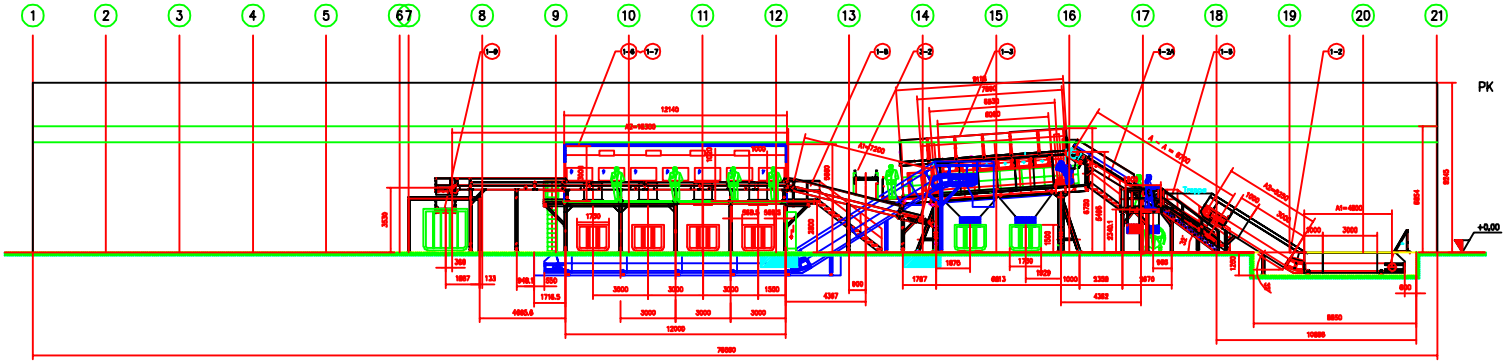

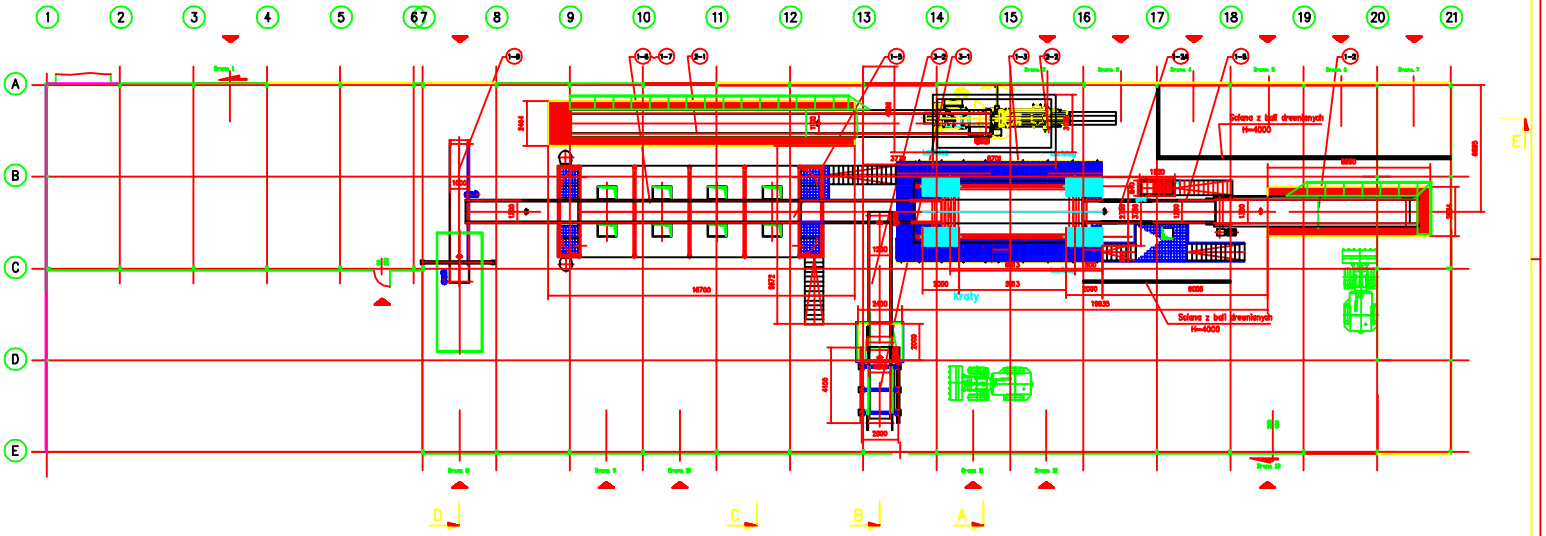

Uwagi:
- wszystkie wymiary wysokości podane od poziomu: +0,00
- wytrzymałość posadzki w obszarze hal powinna odpowiadać 50 N/cm²
- wytrzymałość fundamentów pod silam powinna odpowiadać 75 N/cm²

Wszystkie rozwiązania przedstawione na tym rysunku są własnością naszej firmy. Kopiowanie bez pozwolenia oraz ujawnianie naszych rozwiązań firmie konkurencyjnej jest niedozwolone.

3	Sprostowanie	Dudzik	Grund	4	Sprostowanie	Dudzik	Grund
1	Sprostowanie	Dudzik	Grund	3	Sprostowanie	Dudzik	Grund
	Zmiana	Data	Kontrolka	Index	Zmiana	Data	Kontrolka

HORSTMANN
66-100 Sępopol ul. Kopalna 100

Nazwa rysunku		Podziałka	1 : 100
Linia sortownicza		36-2000173-0001-H03	
Chełmno			