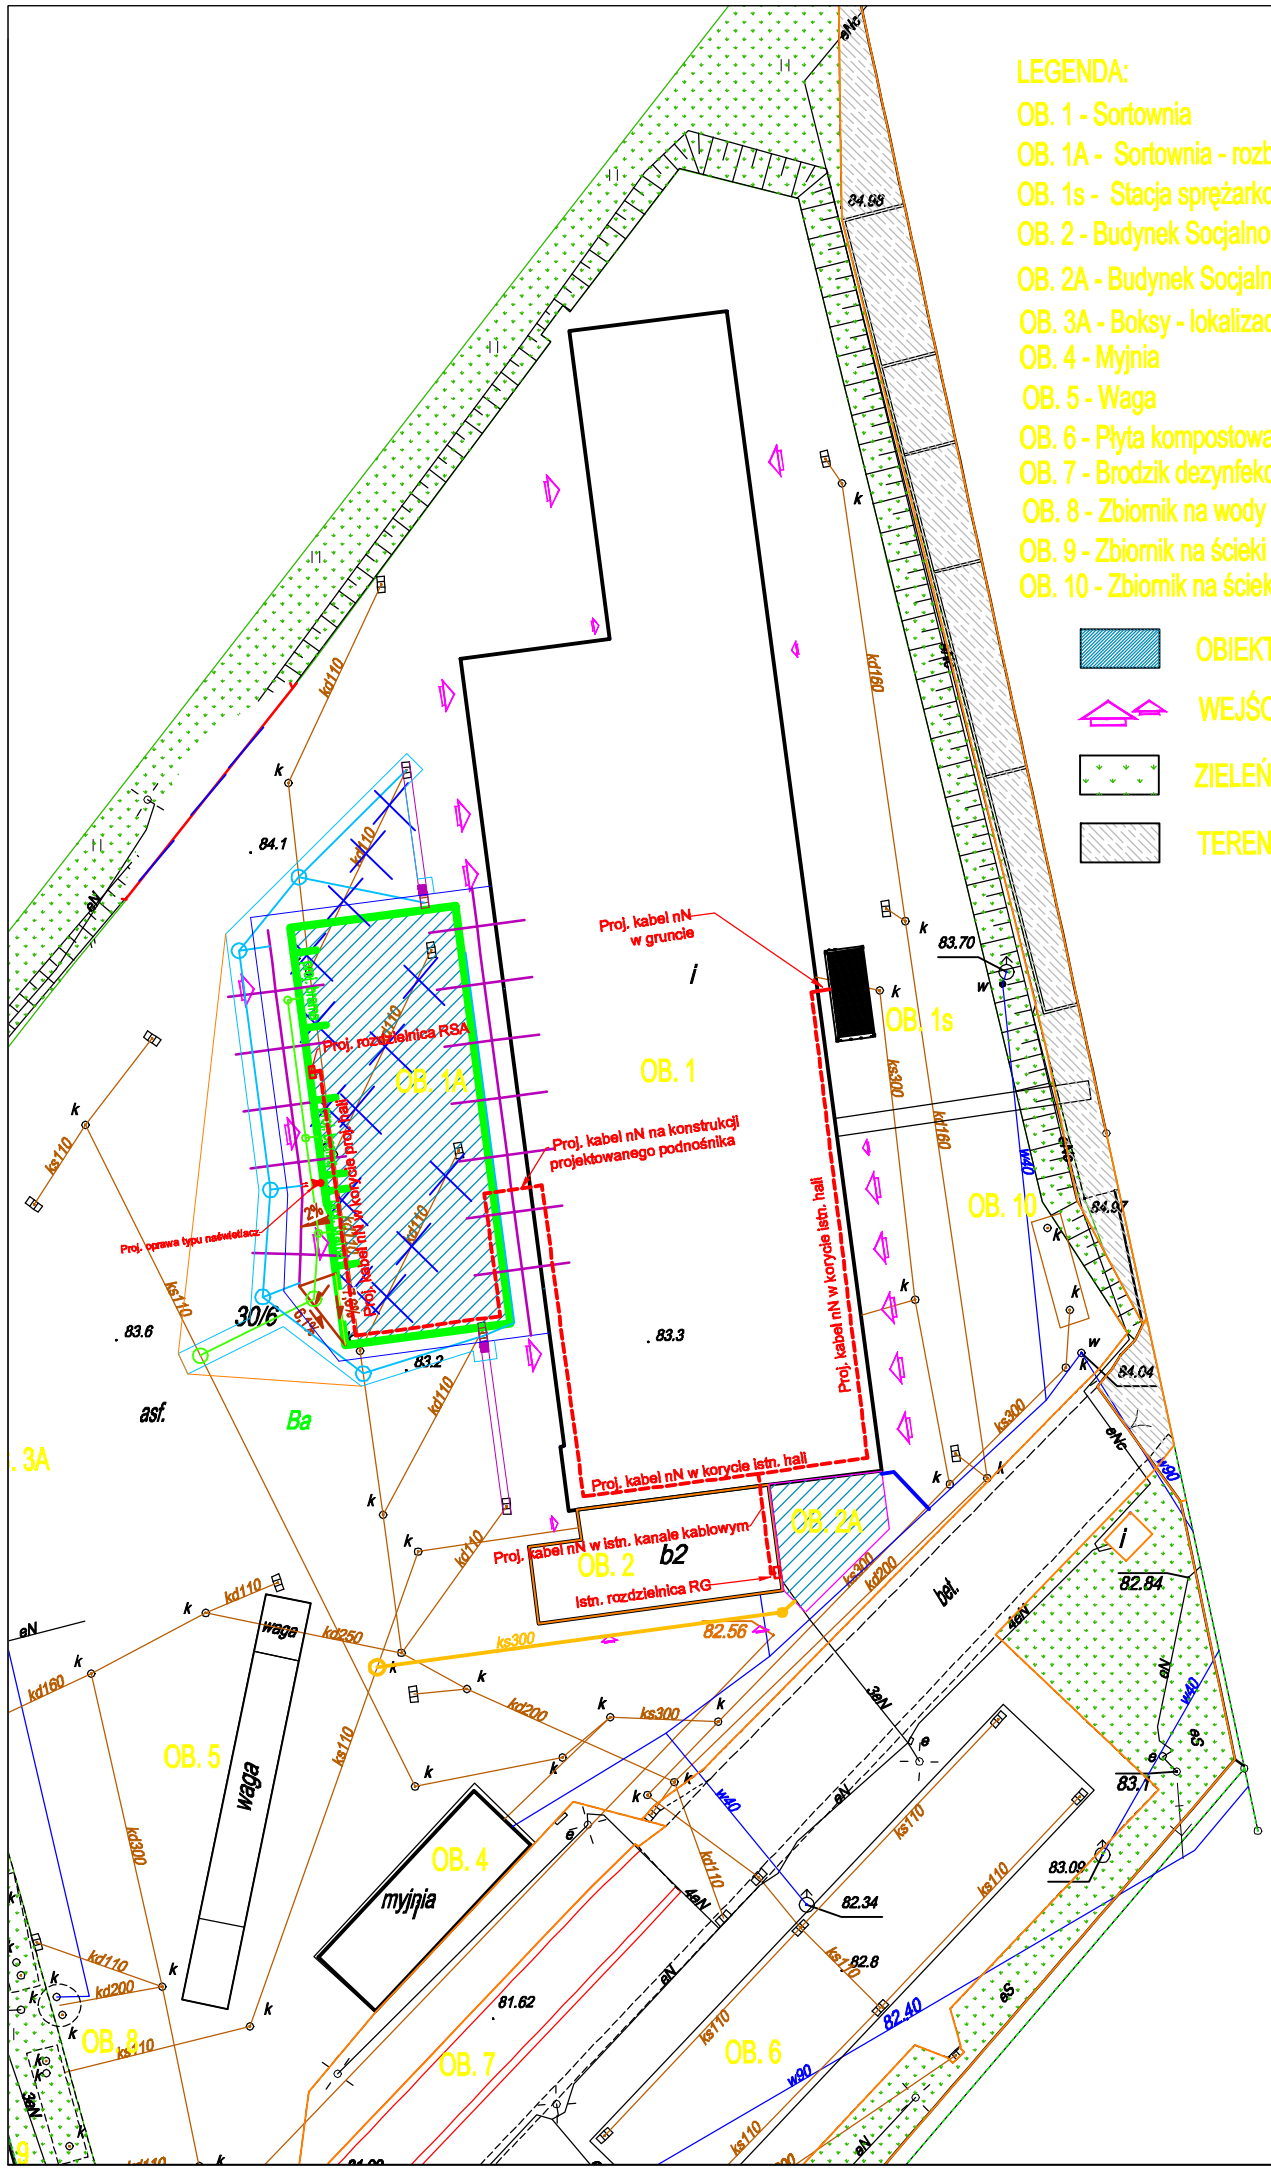

LEGENDA:

OB. 1 - Sortownia
OB. 1A - Sortownia - rozbudowa
OB. 1s - Stacja sprężarkowa - kontener
OB. 2 - Budynek Socjalno - Biurowy
OB. 2A - Budynek Socjalno - Biurowy - rozbudowa
OB. 3A - Boksy - lokalizacja po przeniesieniu
OB. 4 - Myjnia
OB. 5 - Waga
OB. 6 - Płyta kompostowa
OB. 7 - Brodzik dezynfekcyjny
OB. 8 - Zbiornik na wody opadowe
OB. 9 - Zbiornik na ścieki sanitarne
OB. 10 - Zbiornik na ścieki technologiczne

OBIEKTY PROJEKTOWANE

WEJŚCIA I WJAZDY DO BUDYNKÓW

ZIELEŃ ISTNIEJĄCA

TEREN UTWARDZONY

LEGENDA:

OB. 1 - Sortownia
OB. 1A - Sortownia - rozbudowa
OB. 2 - Budynek Socjalno - Biurowy
OB. 2A - Budynek Socjalno - Biurowy - rozbudowa
OB. 3A - Boksy - lokalizacja po przeniesieniu
OB. 4 - Myjnia
OB. 5 - Waga
OB. 6 - Płyta kompostowa
OB. 7 - Brodzik dezynfekcyjny
OB. 8 - Zbiornik na wody opadowe
OB. 9 - Zbiornik na ścieki sanitarne
OB. 10 - Zbiornik na ścieki technologiczne

ELEMENTY DO LIKWIDACJI/ PRZENIESIENIA

OBIEKTY PROJEKTOWANE

WEJŚCIA I WJAZDY DO BUDYNKÓW

ZIELEŃ ISTNIEJĄCA

TEREN UTWARDZONY

LEGENDA:

PROJ. KABEL nN W GRUNCIE
PROJ./ISTN. SZAFA nN
PROJ. OPRAWA TYPU NAŚWIETLACZ

H e k o
Halina Karmolińska - Słotkowska
ul. Jugosłowiańska 41,
60-301 Poznań

86-200 Chełmno
ul. Przemysłowa 8
tel. 56 686 07 39
fax 56 686 41 07
www.zumchelmno.com.pl
e-mail: zumchelmno@wp.pl

Inwestor:	Zakład Usług Miejskich SP. Z O.O. ul. Przemysłowa 8, Chełmno				
Obiekt:	Zakład Zagospodarowania Odpadów w miejscowości Osnowo, gmina Chełmno				
Lokalizacja:	Osnowo, działki: nr ewid. 30/6, obręb Osnowo 0013, gmina Chełmno, powiat chełmiński, województwo kujawsko-pomorskie				
Nazwa rysunku:	**PLAN SYTUACYJNY. SIECI ELEKTRYCZNE.**				
Branża:	elektryczna	Specjalność / Nr uprawnień			Podpis
Projektował:	mgr inż. Michał Kaczmarek 43/17	uprawnienia budowlane do projektowania bez ograniczeń w specjalności instalacyjnej w zakresie sieci, instalacji i urządzeń: elektrycznych i elektroenergetycznych WKP/0386/POOE/13			
Opracował:	mgr inż. Robert Dudziak	---			
Sprawdził:	mgr inż. Rafał Olszewski	uprawnienia budowlane do projektowania bez ograniczeń w specjalności instalacyjnej w zakresie sieci, instalacji i urządzeń: elektrycznych i elektroenergetycznych WKP/0410/POOE/11			
NR PROJEKTU:	P_009_Chełmno_Osnowo I	SKALA:	1:500	STADIUM:	PROJEKT BUDOWLANY
REWIZJA:	00.00.00.00.00	DATA:	05.2017	NR RYSUNKU:	**E1-1**