


ISTNIEJĄCY BUDYNEK SORTOWNI

ISTNIEJĄCY BUDYNEK SORTOWNI

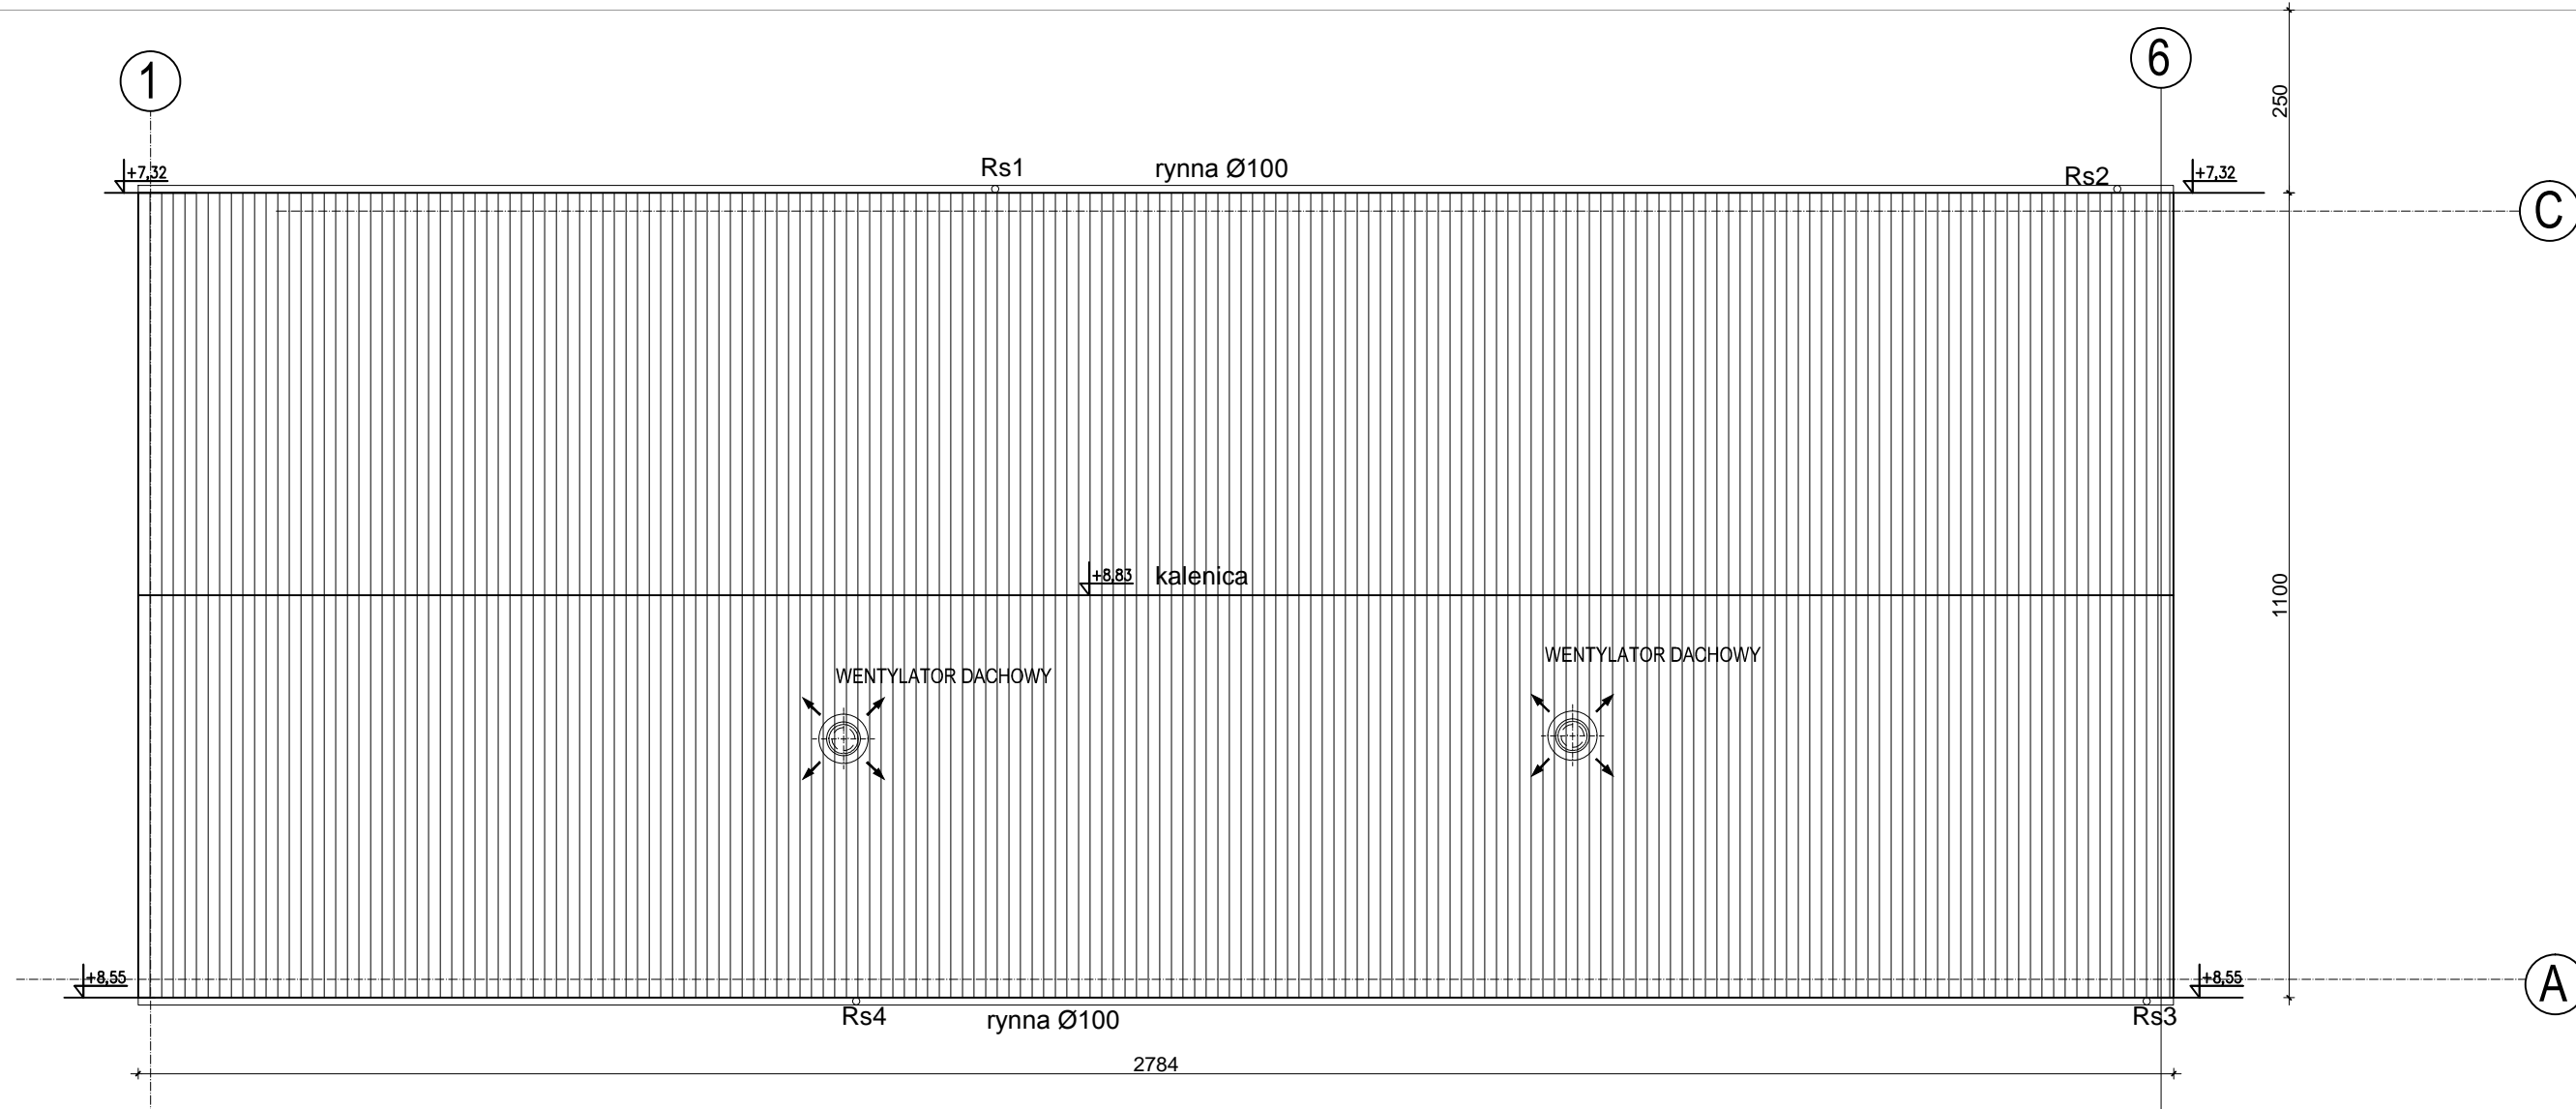

Heko
Halina Karmolińska - Słotkowska
ul. Jugosławińska 41,
60-301 Poznań



96-200 Chełmno
ul. Przemysłowa 8
tel. 56 686 07 39
fax 56 686 41 17
www.zumchelmo.com.pl
e-mail: zumchelmo@wp.pl

Inwestor:	Zakład Usług Miejskich SP. Z O.O. ul. Przemysłowa 8, Chełmno		
Obiekt:	Zakład Zagospodarowania Odpadów w miejscowości Osnowo, gmina Chełmno		
Lokalizacja:	Osnowo, działki: nr ewid. 30/6, obręb Osnowo 0013, gmina Chełmno, powiat chełmiński, województwo kujawsko-pomorskie		
Nazwa rysunku:	Budynek hali sortowni		RZUT DACHU
Branża:	architektoniczna	Specjalność	Nr uprawnień
Projektował:	mgr inż. arch. Renata Samot	uprawnienia budowlane w specjalności architektonicznej do projektowania bez ograniczeń	7131/27/P/2004
Opracował:	mgr inż. arch. P. Popow		
Sprawdził:	mgr inż. arch. Kinga Marek	uprawnienia budowlane w specjalności architektonicznej do projektowania bez ograniczeń	65/WPOKK/UpB/2011
NR PROJEKTU:	P_009_Chelmo_Osnowo I	SKALA:	1 : 100
REWIZJA:	00.00.00.00.00	DATA:	05.2017
		STADIUM:	PROJEKT BUDOWLANY
		NR RYSUNKU:	PB_A1_02