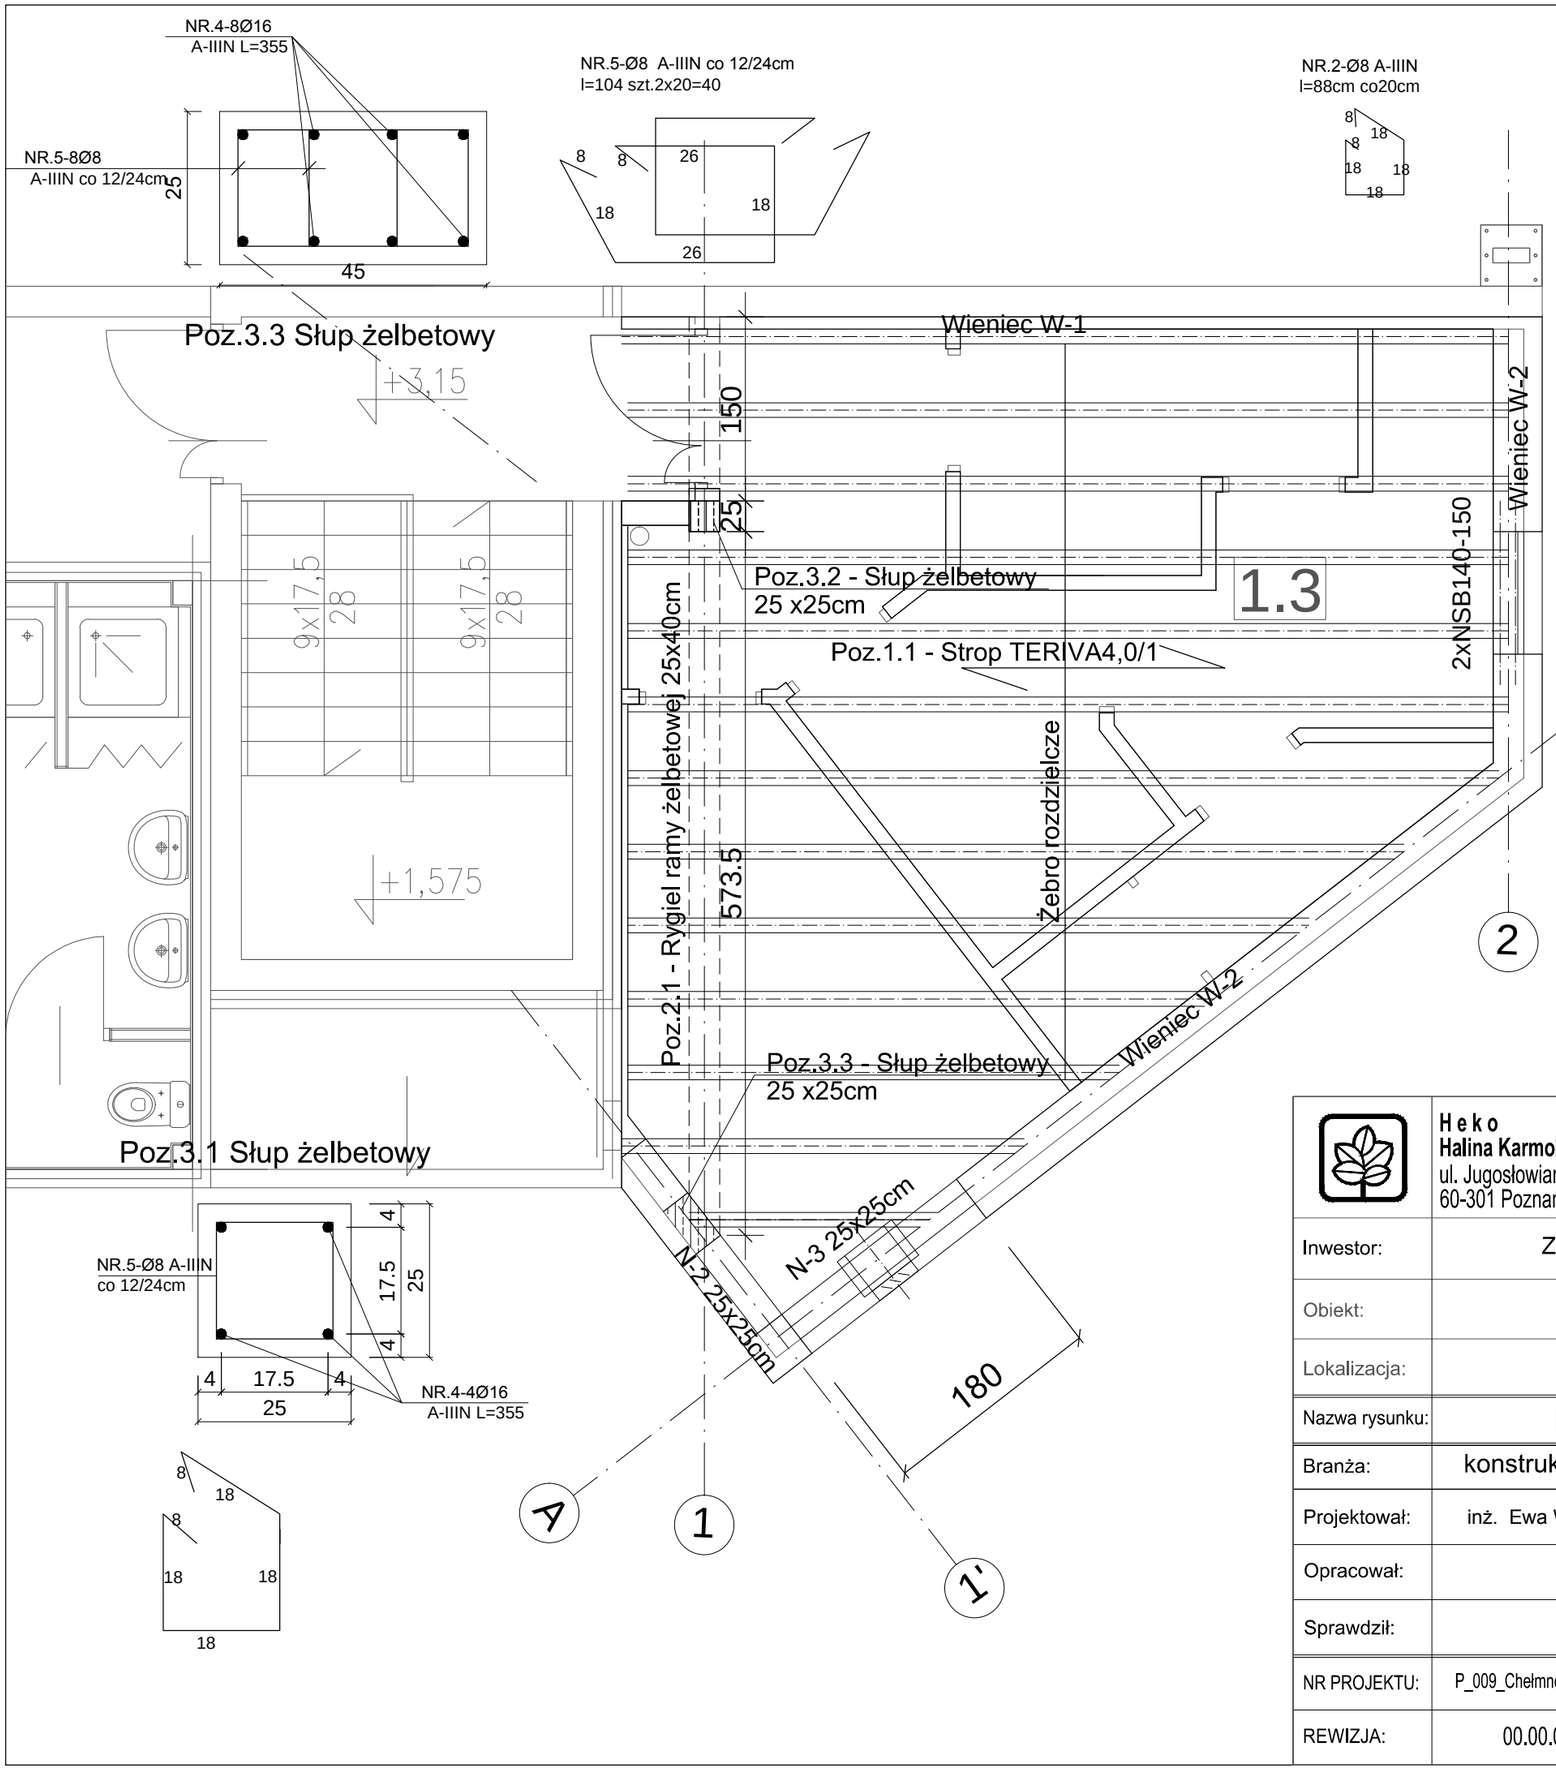

WIENIEC W-1 1:20

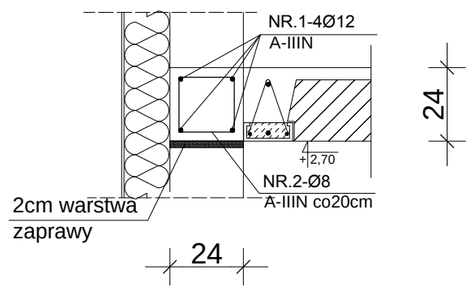

WIENIEC W-1 1:20

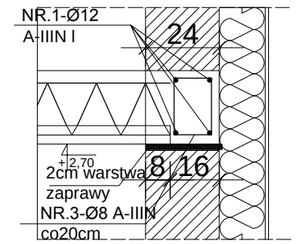

NR.3-Ø8 A-IIIN
co20cm l=76

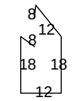

Uwaga :

* Zbrojenie Poz.2.1 wg osobnego szkicu załaczonego do opisu
* Strop TERIVA dozbroić nad podporami siatkam zgrzewanymi płaskimi ze stali A-IIIN . SiatkąP1 nad ryglem ramy (Poz.2.2). Siatką P2 nad podporami skrajnymi
* W stropie wykonać żebro rozdzielcze

BETON : C25/30
STAL ZBROJENIOW A: A-IIIN

	Heko Halina Karmolińska - Słotkowska ul. Jugosłowiańska 41, 60-301 Poznań				86-200 Chełmno ul. Przemysłowa 8 tel. 56 686 07 39 fax 56 686 41 07 www.zumchelmno.com.pl e-mail: zumchelmno@wp.pl
Inwestor:	Zakład Usług Miejskich SP. Z O.O. ul. Przemysłowa 8, Chełmno				
Obiekt:	Zakład Zagospodarowania Odpadów w miejscowości Osnowo, gmina Chełmno				
Lokalizacja:	Osnowo, działki: nr ewid. 30/6, obręb Osnowo 0013, gmina Chełmno, powiat chełmiński, województwo kujawsko-pomorskie				
Nazwa rysunku:	**Budynek socjalno - biurowy**				**RZUT STROPODACHU**
Branża:	konstrukcyjna	Specjalność / Nr uprawnień			Podpis
Projektował:	inż. Ewa Wojtkowiak	uprawnienia budowlane do projektowania i kierowania robotami budowlanymi bez ograniczeń w specjalności konstrukcyjno-budowlanej	WKP/0045/PWOK/05		
Opracował:					
Sprawdził:					
NR PROJEKTU:	P_009_Chełmno_Osnowo I	SKALA:	1 : 50	STADIUM:	PROJEKT BUDOWLANY
REWIZJA:	00.00.00.00.00	DATA:	05.2017	NR RYSUNKU:	**PW_K1_03**